

ΤΑΜΕΙΟ ΕΘΝΙΚΗΣ ΑΜΥΝΑΣ
ΔΙΟΙΚΗΤΙΚΗ ΕΠΙΤΡΟΠΗ**ΠΡΑΚΤΙΚΟ ΥΠ' ΑΡΙΘΜ «1»**

1. Η Διοικητική Επιτροπή του Ταμείου Εθνικής Άμυνας αποτελούμενη, σύμφωνα με το άρθρο 5 του Ν.4407/1929, όπως ισχύει με τις αντικαταστάσεις δια του ΑΝ 478/1968, του άρθρου 1 του ΝΔ 132/1974, καθώς και του άρθρου 12 του Ν.2448/96, από τους:

α. Νίκο Παναγιωτόπουλο	Υπουργό Εθνικής Άμυνας ως Πρόεδρο
β. Χρήστο Σταϊκούρα	Υπουργό Οικονομικών
γ. Πτέραρχο Χρήστο Χριστοδούλου	Αρχηγό ΓΕΕΘΑ
δ. Αντιστράτηγο Γεώργιο Καμπά	Αρχηγό ΓΕΣ
ε. Αντιστράτηγο Δημήτριο Μπονώρα	Υπαρχηγό ΓΕΣ
στ. Αντιστράτηγο Κων/νο Μασούρα	Επιτελάρχη ΓΕΣ

ως μέλη, και τον Ανχη (ΜΧ) Δημοσθένη Παπαδόπουλο, που ορίστηκε με το υπ' αρ. 11/24-9-2018 Πρακτικό της ΔΕ/ΤΕΘΑ ως Γραμματέας της ΔΕ/ΤΕΘΑ, συνήλθε σήμερα την 16 Ιαν 20 και αφού έλαβε υπόψη:

(1) Τις διατάξεις του Ν. 4407/29 «Περί συστάσεως ΤΕΘΑ» και το από 5/07-02-1930 εκτελεστικού τούτου Προεδρικό Διάταγμα, καθώς και τις διατάξεις των τροποποιητικών Νόμων.

(2) Το άρθρο 84 του ν. 3883/2010 (Α' 167).

(3) Το Ν. 4315/2014 (Α' 269) Πράξεις εισφοράς σε γη και σε χρήμα-Ρυμοτομικές απαλλοτριώσεις και άλλες διατάξεις, όπως ισχύει.

(4) Την 252/2019 Απόφαση του Δημοτικού Συμβουλίου Ηρακλείου.

(5) Το από 12 Απρ 19 Πρωτόκολλο Συναντίληψης και Συνεργασίας, μεταξύ ΥΠΕΘΑ και Δήμου Ηρακλείου Κρήτης.

2. Εγκρίνει και Αποφασίζει

α. Την προσωρινή παραχώρηση της χρήσης στον Δήμο Ηρακλείου, για χρονικό διάστημα 3 ετών, τμήματος 13.871,79 τ.μ. εκ του πρώην Στρατοπέδου

«ΜΠΕΤΕΙΝΑΚΗ», που περιλαμβάνει και 4 κτίρια, για την κατασκευή Σχολικού Συγκροτήματος, βάσει του άρθρου 84 του ν. 3883/2010 (Α' 167), περί «Χρήσης στρατιωτικών ακινήτων από ΟΤΑ», όπως ισχύει.

β. Η παραπάνω παραχώρηση πραγματοποιείται με το άρθρο 84 του ν. 3883/2010 (Α' 167), τις διατάξεις του Ν. 4315/2014 και σύμφωνα με τους παρακάτω όρους και προϋποθέσεις:

(1) Ο Δήμος Ηρακλείου θα ολοκληρώσει, εντός χρονικού διαστήματος τριών (3) ετών, από την υπογραφή του Πρωτοκόλλου Συναντίληψης και Συνεργασίας ήτοι μέχρι την 11 Απρ 2022, την πολεοδόμηση των εκτάσεων που είναι ιδιοκτησίας ΤΕΘΑ, επί των πρώην Στρατοπέδων (α) «ΜΠΕΤΕΙΝΑΚΗ», (β) «ΘΕΟΔΟΣΑΚΗ» και (γ) «ΓΙΑΚΟΥ-ΜΑΚΗ», ως ενιαίας Πολεοδομικής Ενότητας, σύμφωνα με την κείμενη νομοθεσία και σε διαρκή συνεργασία με το ΤΕΘΑ, προκειμένου να επιτευχθεί η βέλτιστη αξιοποίηση των ακινήτων, επ'ωφελεία και των δύο μερών.

(2) Το προς παραχώρηση κατά χρήση τμήμα του πρώην Στρατοπέδου «ΜΠΕΤΕΙΝΑΚΗ», θα προβλέπεται στην νέα πολεοδομική μελέτη να έχει ανάλογες κοινωφελείς χρήσεις, για την κατασκευή Σχολικού Συγκροτήματος, οπότε μετά την ολοκλήρωση της πολεοδόμησης θα περιληφθεί στα τμήματα που θα αποδοθούν κατά κυριότητα, στον Δήμο Ηρακλείου.

(3) Εάν η πολεοδόμηση ολοκληρωθεί εντός τριών (3) ετών από την παραχώρηση της έκτασης, ήτοι από την υπογραφή του Πρωτοκόλλου Παράδοσης – Παραλαβής του ακινήτου, δεν θα καταβληθεί ετήσια αποζημίωση από τον Δήμο.

(4) Εφόσον παρέλθει η ανωτέρω προθεσμία των τριών (3) ετών και δεν έχει περατωθεί η διαδικασία πολεοδόμησης (έγκριση της Πολεοδομικής Μελέτης), καθίσταται από το ΤΕΘΑ απαιτητό σε χρήμα, το ποσό της ετήσιας αποζημίωσης ύψους 24.969,22 €, που αναλογεί στην παραχωρηθείσα έκταση για κάθε έτος της παραχώρησης, ήτοι από την υπογραφή του Πρωτοκόλλου Παράδοσης -Παραλαβής του ακινήτου και εφεξής.

(5) Η παραπάνω ετήσια αποζημίωση θα καταβάλλεται αδιάλειπτα και μέχρι την ολοκλήρωση της πολεοδόμησης.

3. Η προς παραχώρηση έκταση, εκ του Στρατοπέδου «ΜΠΕΤΕΙΝΑΚΗ», απεικονίζεται επακριβώς στο συνημμένο τοπογραφικό διάγραμμα, το οποίο θα αποτελέσει αναπόσπαστο τμήμα του παρόντος Πρακτικού.

4. Εξουσιοδοτεί τον Διευθυντή του ΤΕΘΑ, για τις περαιτέρω ενέργειες.

5. Το παρόν να αναρτηθεί στο πρόγραμμα ΔΙΑΥΓΕΙΑ του διαδικτύου, σύμφωνα με τα προβλεπόμενα.

Η ΔΙΟΙΚΗΤΙΚΗ ΕΠΙΤΡΟΠΗ

Ο ΠΡΟΕΔΡΟΣ
ΥΠΟΥΡΓΟΣ ΕΘΝΙΚΗΣ ΑΜΥΝΑΣ

ΤΑ ΜΕΛΗ
α. ΥΠΟΥΡΓΟΣ ΟΙΚΟΝΟΜΙΚΩΝ

ΝΙΚΟΛΑΟΣ ΠΑΝΑΓΙΩΤΟΠΟΥΛΟΣ

ΧΡΗΣΤΟΣ ΣΤΑΙΚΟΥΡΑΣ

Ακριβές Αντίγραφο

β. ΑΡΧΗΓΟΣ ΓΕΕΘΑ

Ανχης (ΜΧ) Δημοσθένης Παπαδόπουλος
Επιτελής ΤΕΘΑ/1β

ΧΡΗΣΤΟΣ ΧΡΙΣΤΟΔΟΥΛΟΥ
ΠΤΕΡΑΡΧΟΣ

γ. ΑΡΧΗΓΟΣ ΓΕΣ


ΓΕΩΡΓΙΟΣ ΚΑΜΠΑΣ
ΑΝΤΙΣΤΡΑΤΗΓΟΣ

δ. ΥΠΑΡΧΗΓΟΣ ΓΕΣ

ΔΗΜΗΤΡΙΟΣ ΜΠΟΝΩΡΑΣ
ΑΝΤΙΣΤΡΑΤΗΓΟΣ

ε. ΕΠΙΤΕΛΑΡΧΗΣ ΓΕΣ


ΚΩΝ/ΝΟΣ ΜΑΣΟΥΡΑΣ
ΑΝΤΙΣΤΡΑΤΗΓΟΣ

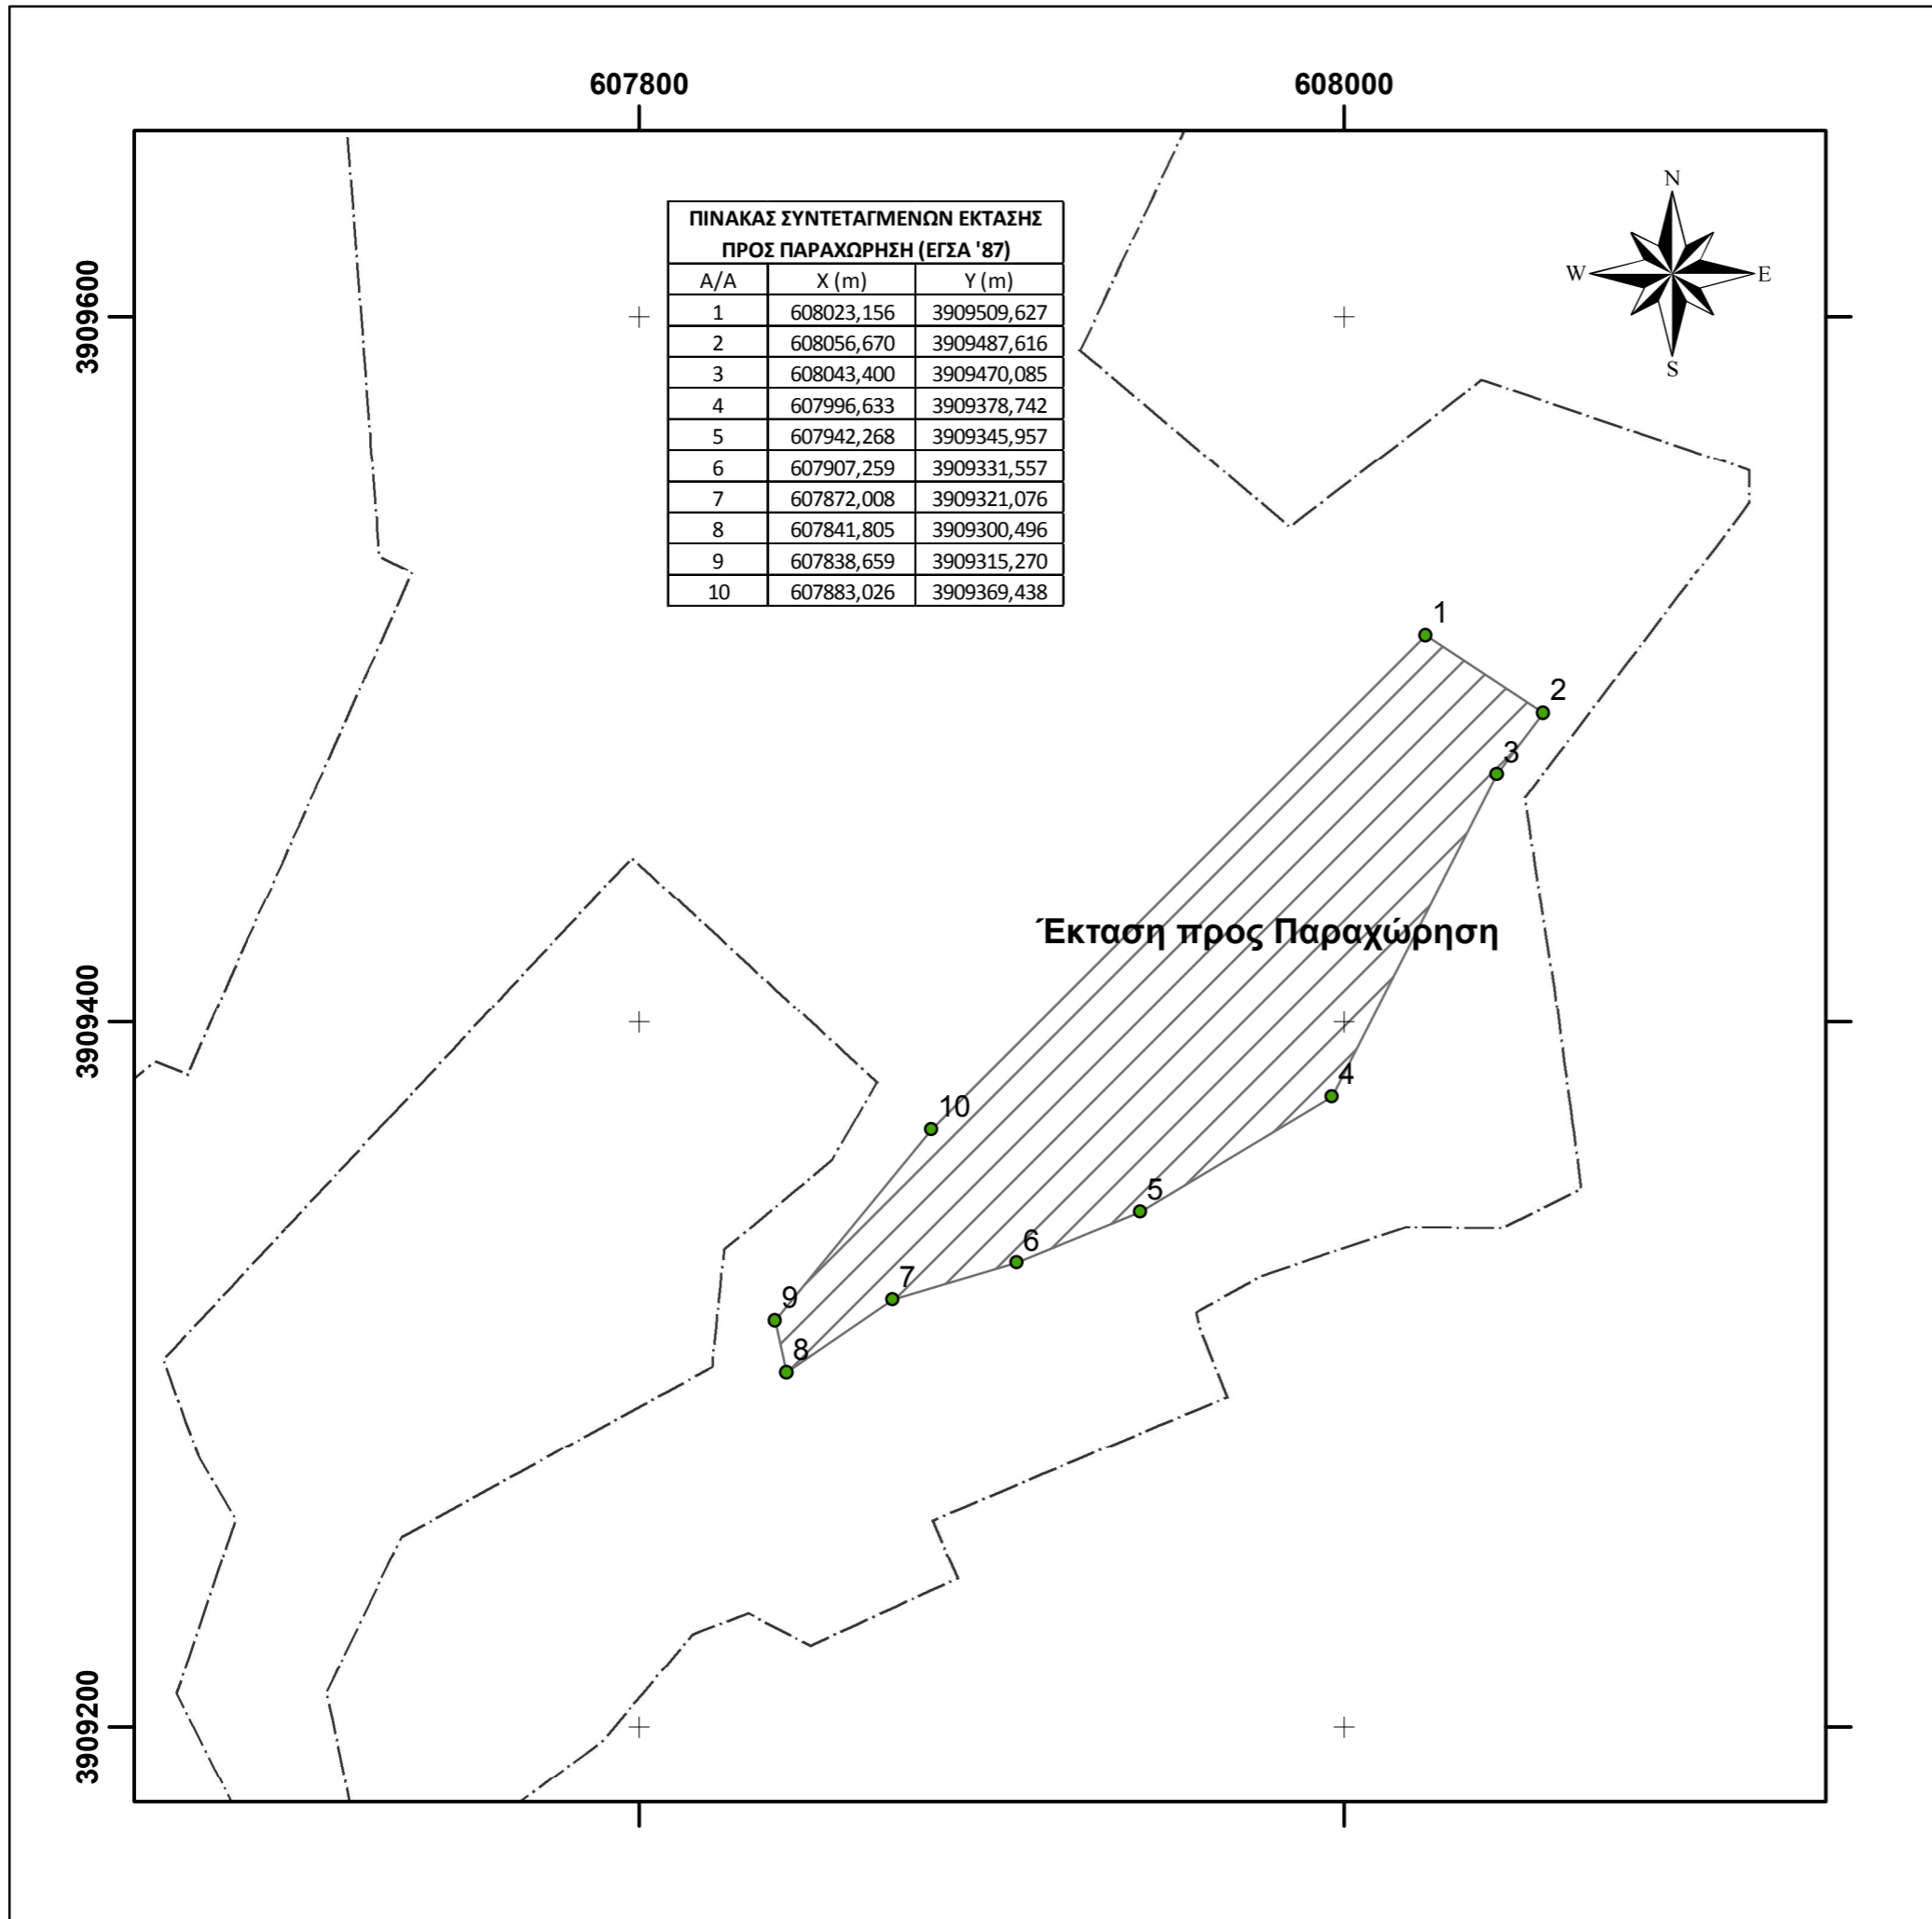

ΥΠΟΥΡΓΕΙΟ ΕΘΝΙΚΗΣ ΑΜΥΝΑΣ
ΤΑΜΕΙΟ ΕΘΝΙΚΗΣ ΑΜΥΝΑΣ

**ΕΦΑΡΜΟΓΗ ΟΡΙΩΝ ΠΡΟΤΕΙΝΟΜΕΝΗΣ
ΕΚΤΑΣΗΣ ΠΡΟΣ ΠΑΡΑΧΩΡΗΣΗ
ΣΤΟ ΔΗΜΟ ΗΡΑΚΛΕΙΟΥ
ΕΜΒΑΔΟΥ 13.872 Τ.Μ.**

**Σύστημα Αναφοράς: ΕΓΣΑ '87
Κλίμακα: 1:2.000**

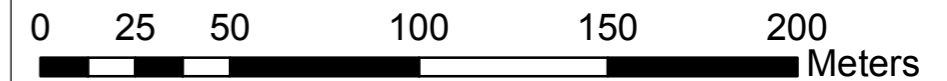

Αποτύπωση Έκτασης Εντός
Συνόλου Στρατοπέδου "ΜΠΕΤΕΙΝΑΚΗ"
Κλίμακα 1:15.000



ΥΠΟΜΝΗΜΑ

- Σημεία Λεπτομερειών
- Έκταση προς Παραχώρηση
- Όριο ΤΕΘΑ